


ESPACE GLISSE PARISIEN


DALLE FOUGERES SUD

Paris 20^{ème}

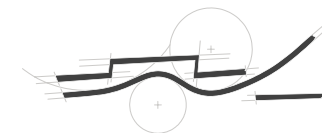


REUNION PUBLIQUE

Mardi 19 Mai 2009

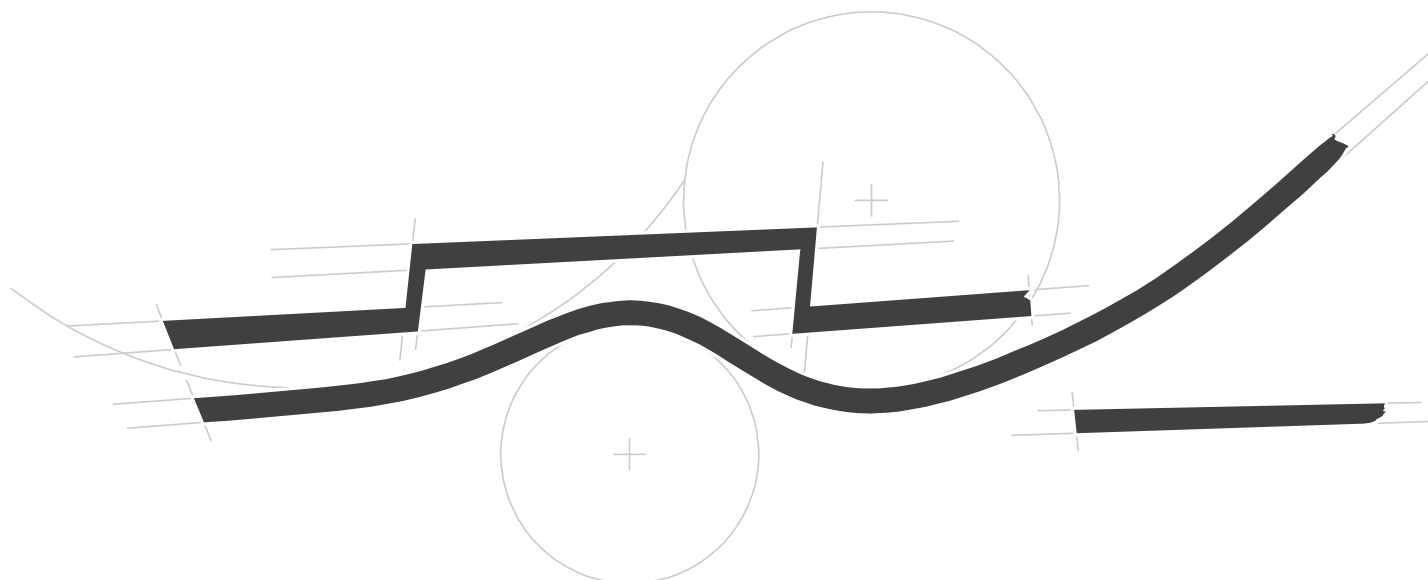

Maitrise d'œuvre



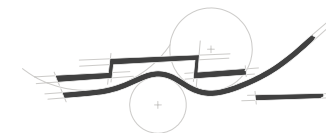


RAPPEL DE LA MISSION

Définition et Maitrise d'œuvre de :

- Définition du concept programmatique
- Espace glisse d'environ 450m² pour une pratique acrobatique
- Essentiellement débutant et pour le quartier
- Accessible sans restriction d'horaires
- Conception de l'EGP coordonnée avec l'équipe Ah-Ah Paysage
- Limite de la mission : les clôtures et les plateformes ne sont pas comprises dans la mission
- Nombreuses contraintes du au foncier




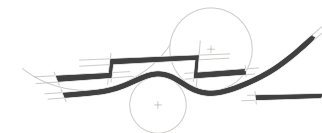

LE CONCEPT


Résultat de l'analyse programmatique

- Deux impératifs fort
 - Bon accueil des publics pour que l'espace glisse devienne un lieu de rencontre du quartier
 - Haute valeur ajouté symbolique pour que l'équipement est un intérêt malgré sa taille réduite.
- Concept du design:

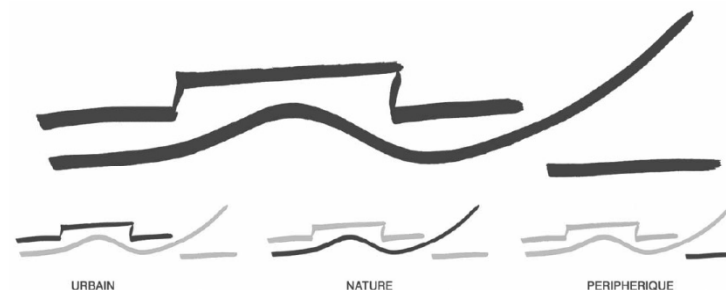

Transition de l'urbain à la nature en tenant compte des contraintes du site dont le périphérique




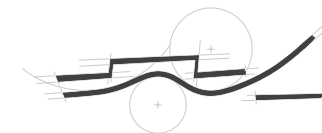


L' AVANT PROJET

Positionnement dans la parcelle

L'espace Glisse sera construit:

- Le long de la rue de Noisy le Sec,
- Sur la dalle de couverture du périphérique
- En vis-à-vis du square Léon Frappier
- En belvédère sur le jardin

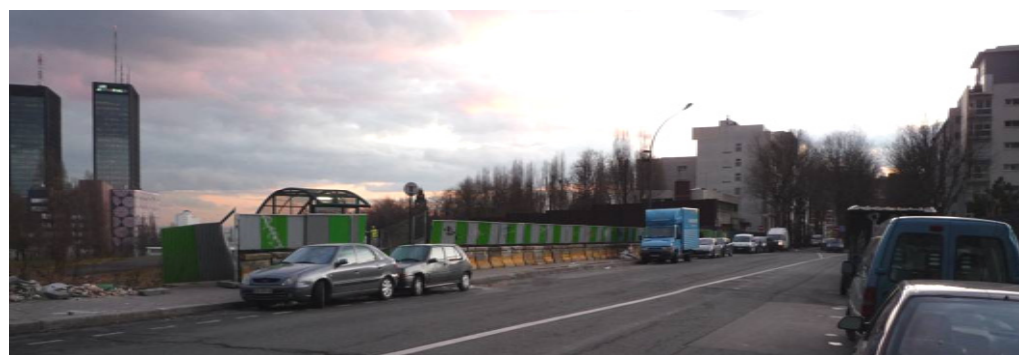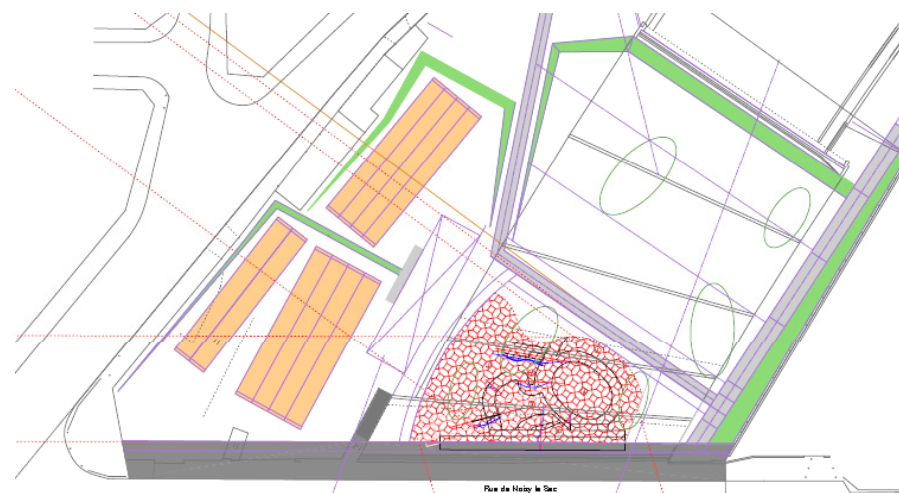



3 ZONES



RECREATION URBAINE CONSEIL

19 avenue de la gare
83720 Trans en Provence
Tél : 04 94 99 23 36
www.recreation-urbaine.com

Maitrise d'oeuvre

semavip

Maitrise d'ouvrage

Ville de PARIS XX
Dalle Fougères

Espace Glisse
Plan Masse

PRO
Ech 1/100
08/06/2009



Autour des îles vertes



<p>RECREATION URBAINE CONSEIL 19 avenue de la gare 83720 Trans en Provence Tél : 04 94 99 23 36 www.recreation-urbaine.com</p>		<p>Ville de PARIS XX Dalle Fougères</p>	Espace Glisse	<p>PRO Ech 1/100 08/06/2009</p>
			Plan Masse	

--- Concrès métallique de renfort, muret pierre Grèses beige mortier gris et gris - dalle béton en couverture équivalent Lait-Frigo

2 Eléments Remarquables

Pour l'attrait symbolique



RECREATION URBAINE CONSEIL
 19 avenue de la gare
 83720 Trans en Provence
 Tél : 04 94 99 23 36
 www.recreation-urbaine.com

semavip

Ville de PARIS XX

Dalle Fougères


Espace Glisse
 Plan Masse

PRO
 Ech 1/100
 08/06/2009

Maitrise d'œuvre

Maitrise d'ouvrage

semavip

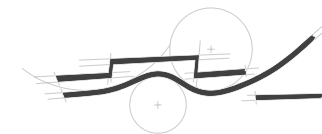

ESPACE GLISSE FOUGERES

